
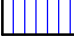



Legende


Achtung!
Alle Maßangaben
sind am Bau zu
prüfen!

-  Mauerwerk
-  Trockenbau
-  Dämmung





DHHN 92
OKFFB DG: +8.58 = 129.83

Wohnung 10
3-Raum Wohnung
84.63 m² ohne Balkon
93.20 m² mit Balkon

Wohnung 11
4-Raum Wohnung
83.17 m² ohne Balkon
91.38 m² mit Balkon

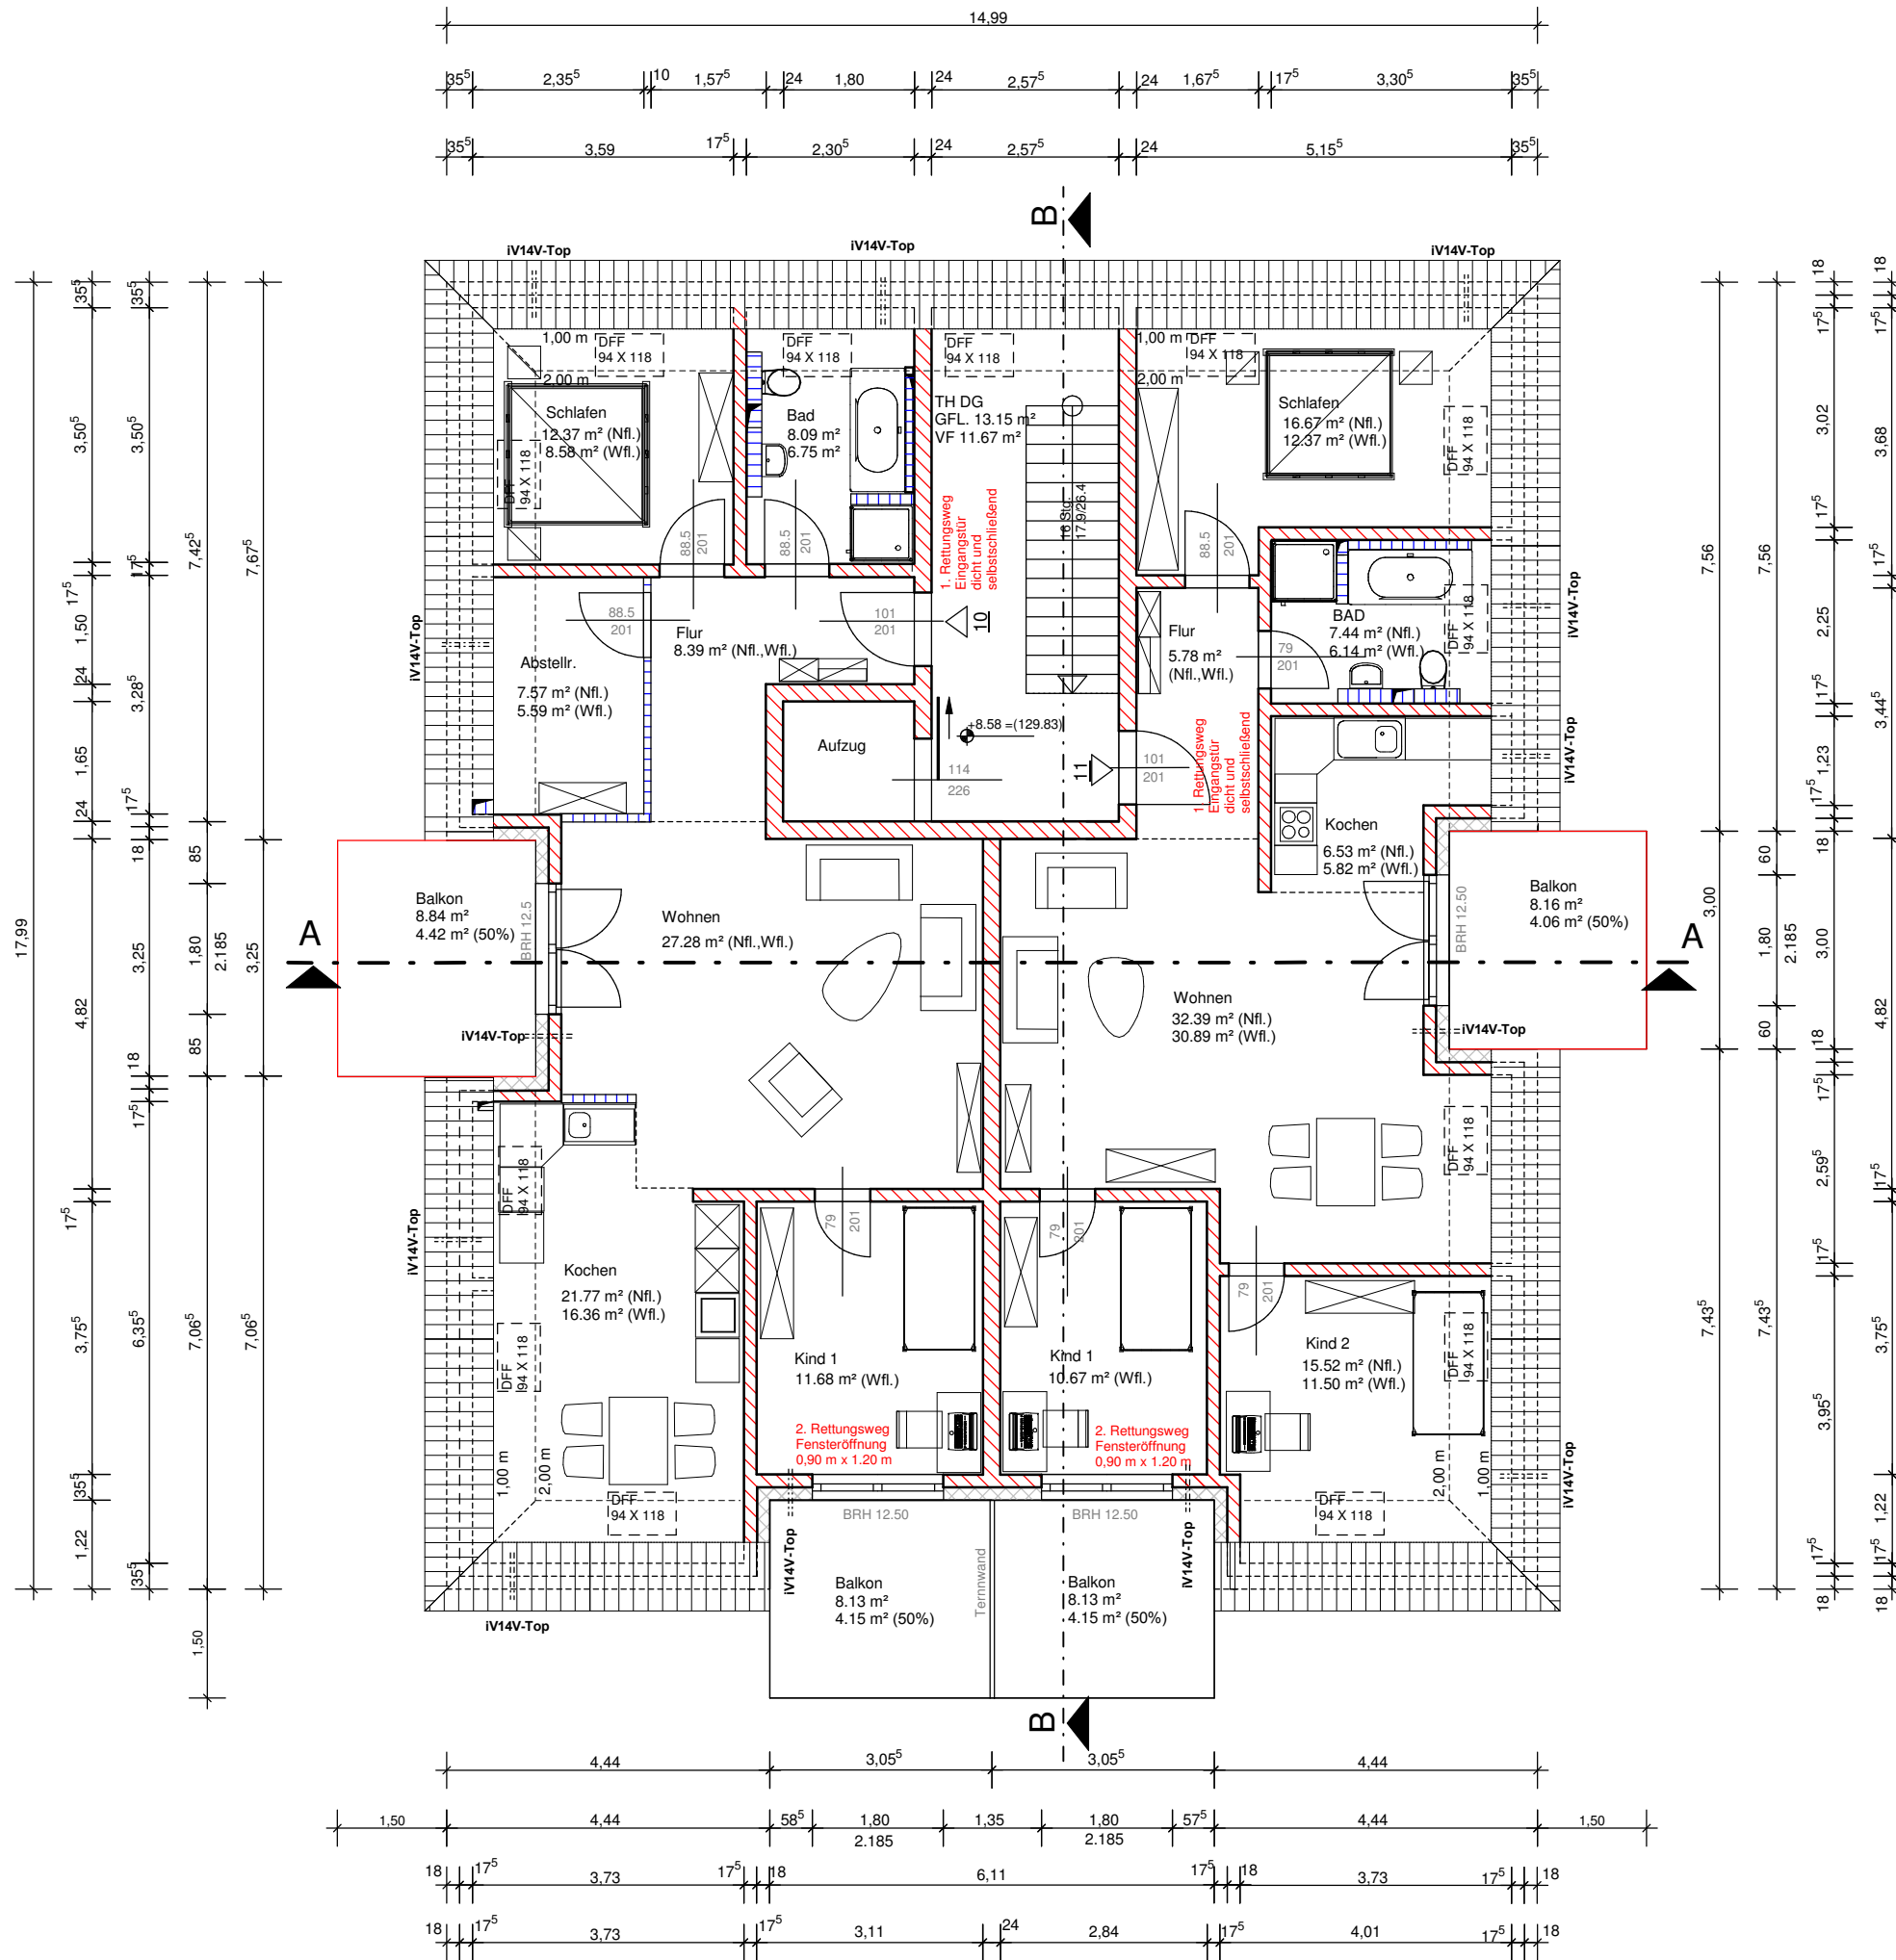


Änderung:			
Antragsteller / Bauherr: Ökowerk ROT GmbH & Co. KG, Trachenberger Straße 25 in 01129 Dresden		Bauort: Altreich 1, 01237 Dresden	
Entwurfsverfasser: Ingenieurbüro f. Bauwesen, Dipl.-Ing. Cl. Büchner, Schweriner Str. 48 in 01067 Dresden			
BV: Errichtung Mehrfamilienhaus			
DACHGESCHOSS - GRUNDRISS			
		BAUANTRAG	
Entwurfsverfasser:	Datum: 26.02.2016		
		Fl.-Nr. 2/5	Plan-Nr. 6
Freigegeben, Bauherr:		M 1:100	

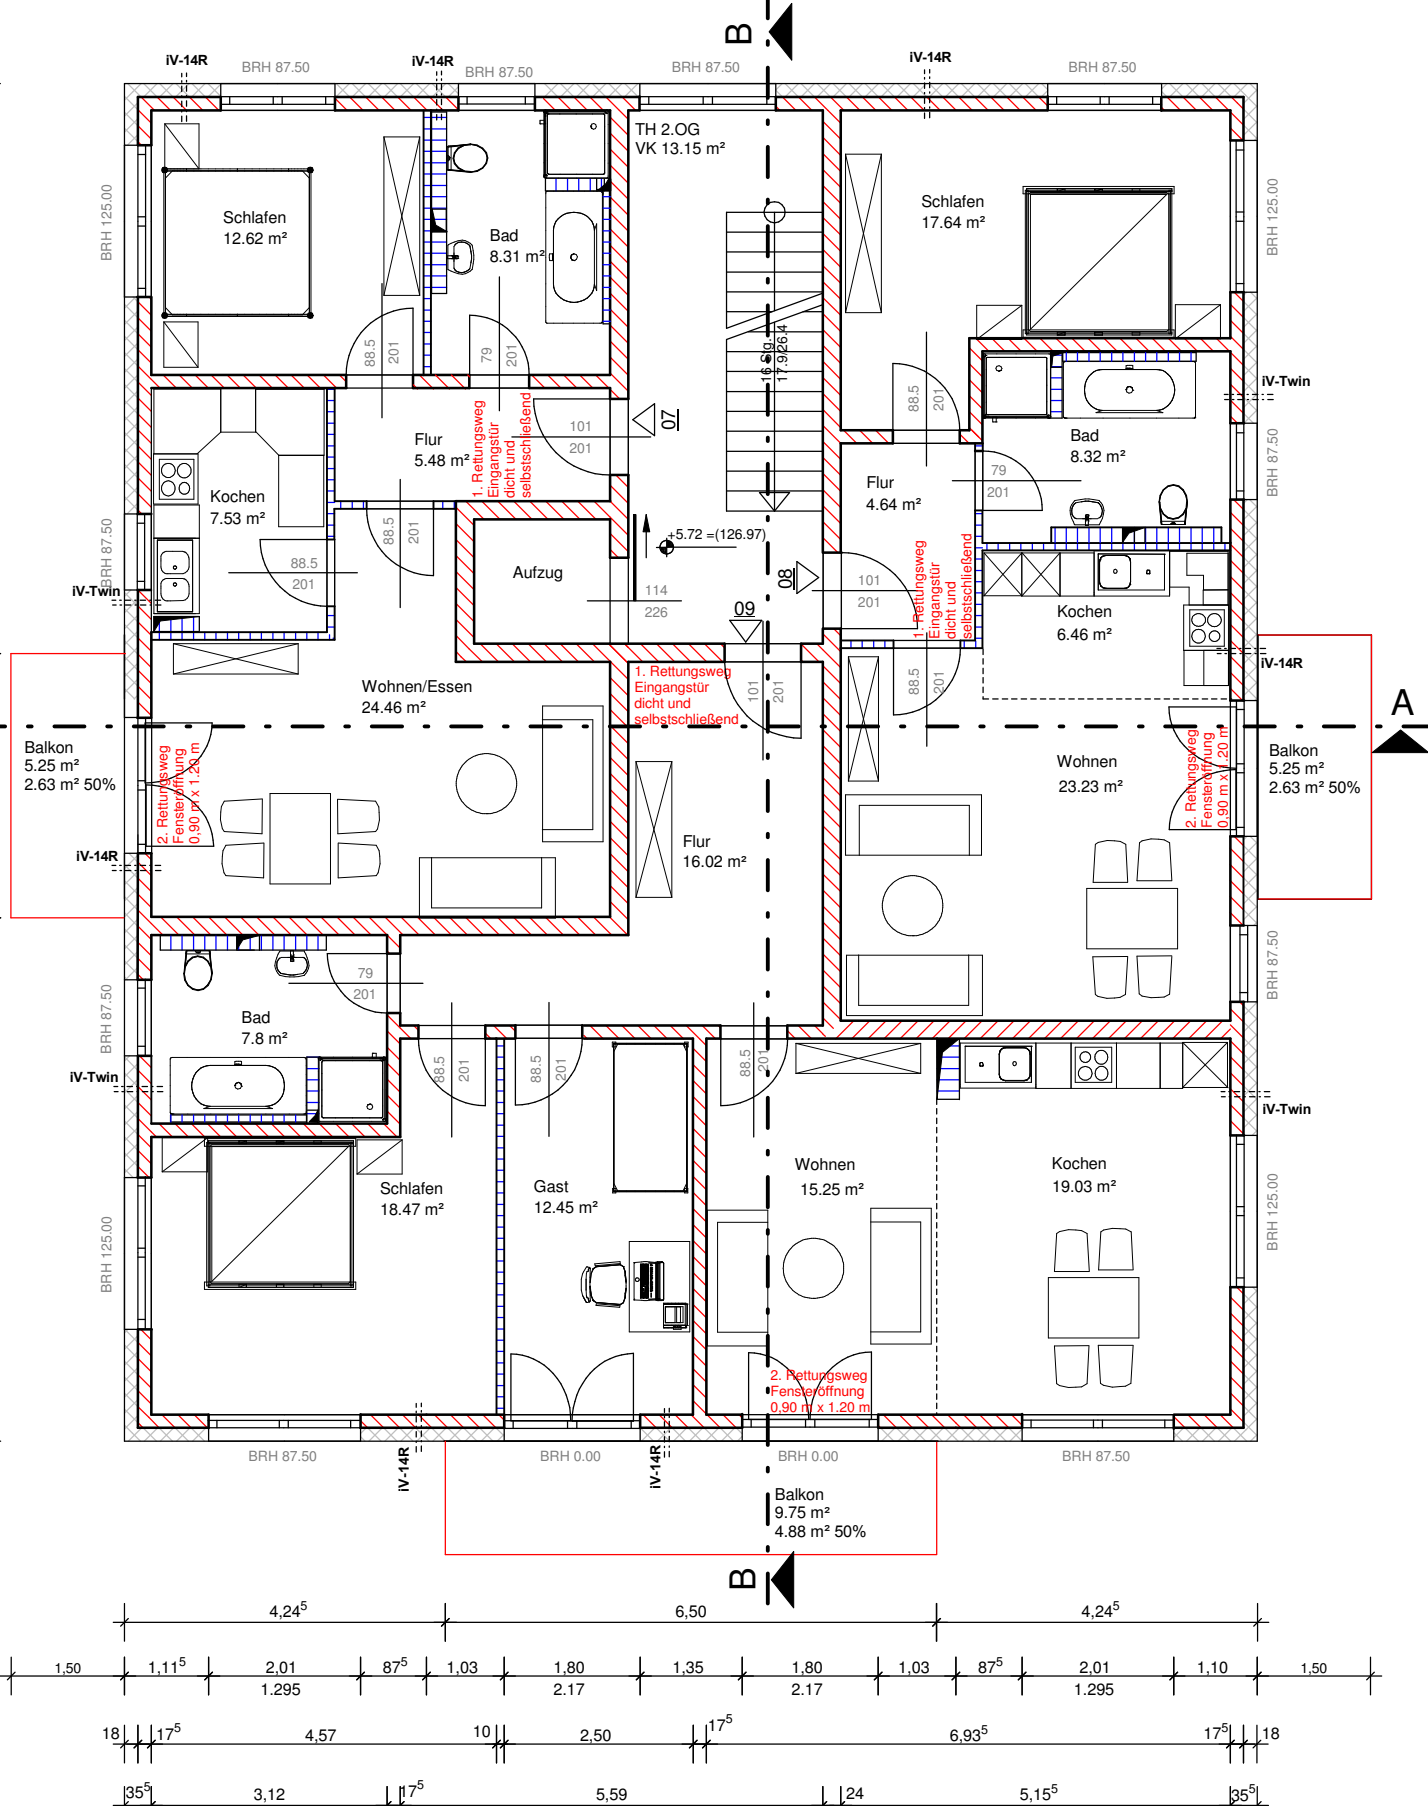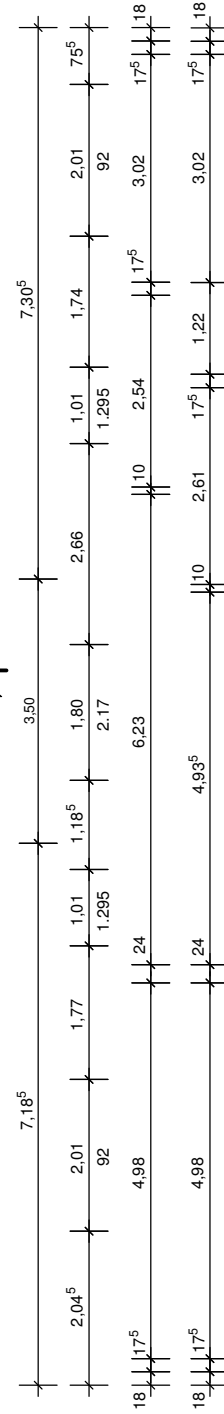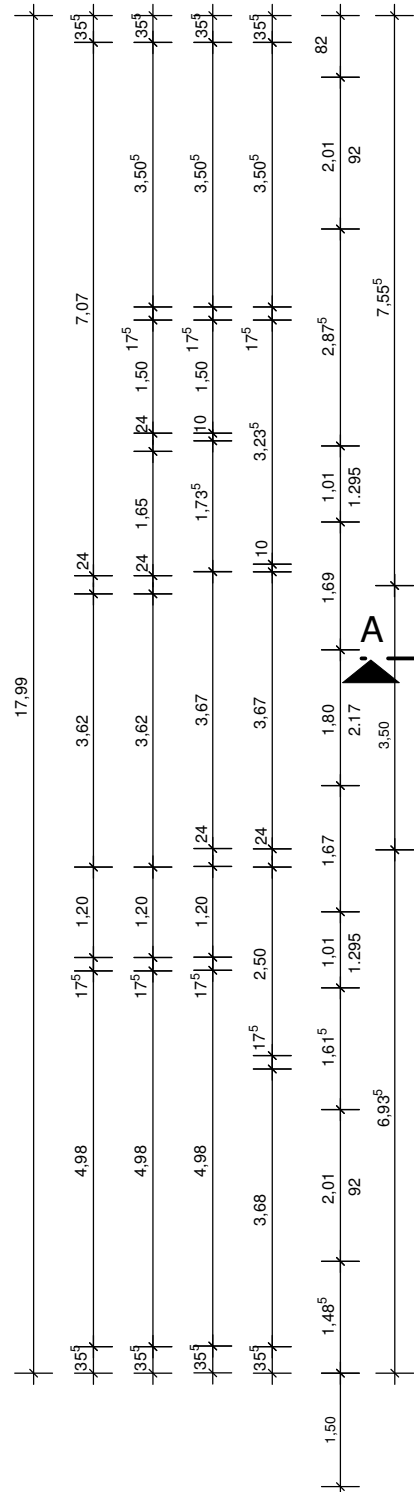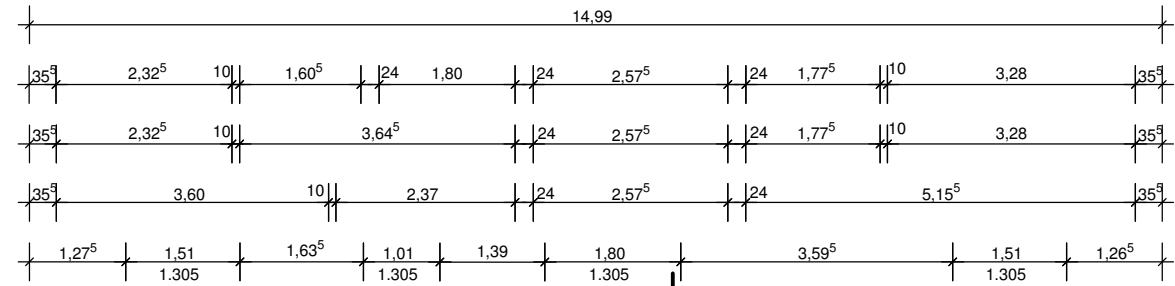

Legende

Achtung!
Alle Maßangaben sind am Bau zu prüfen!

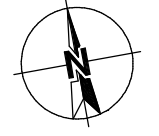

- Mauerwerk
- Trockenbau
- Dämmung






DHHN 92
OKFFB 2.OG: +5.72 = 126.97

Wohnung 07
2-Raum Wohnung
58.40 m2 ohne Balkon
61.03 m2 mit Balkon

Wohnung 08
2-Raum Wohnung
60.29 m2 ohne Balkon
62.92 m2 mit Balkon


Wohnung 09
3-Raum Wohnung
89.02 m2 ohne Balkon
93.90 m2 mit Balkon

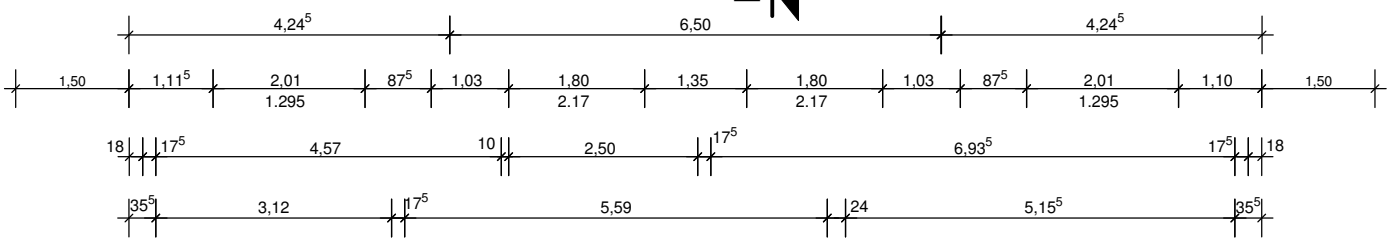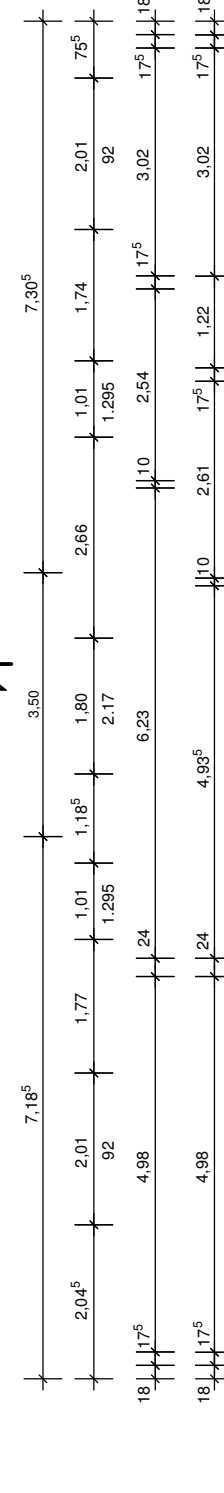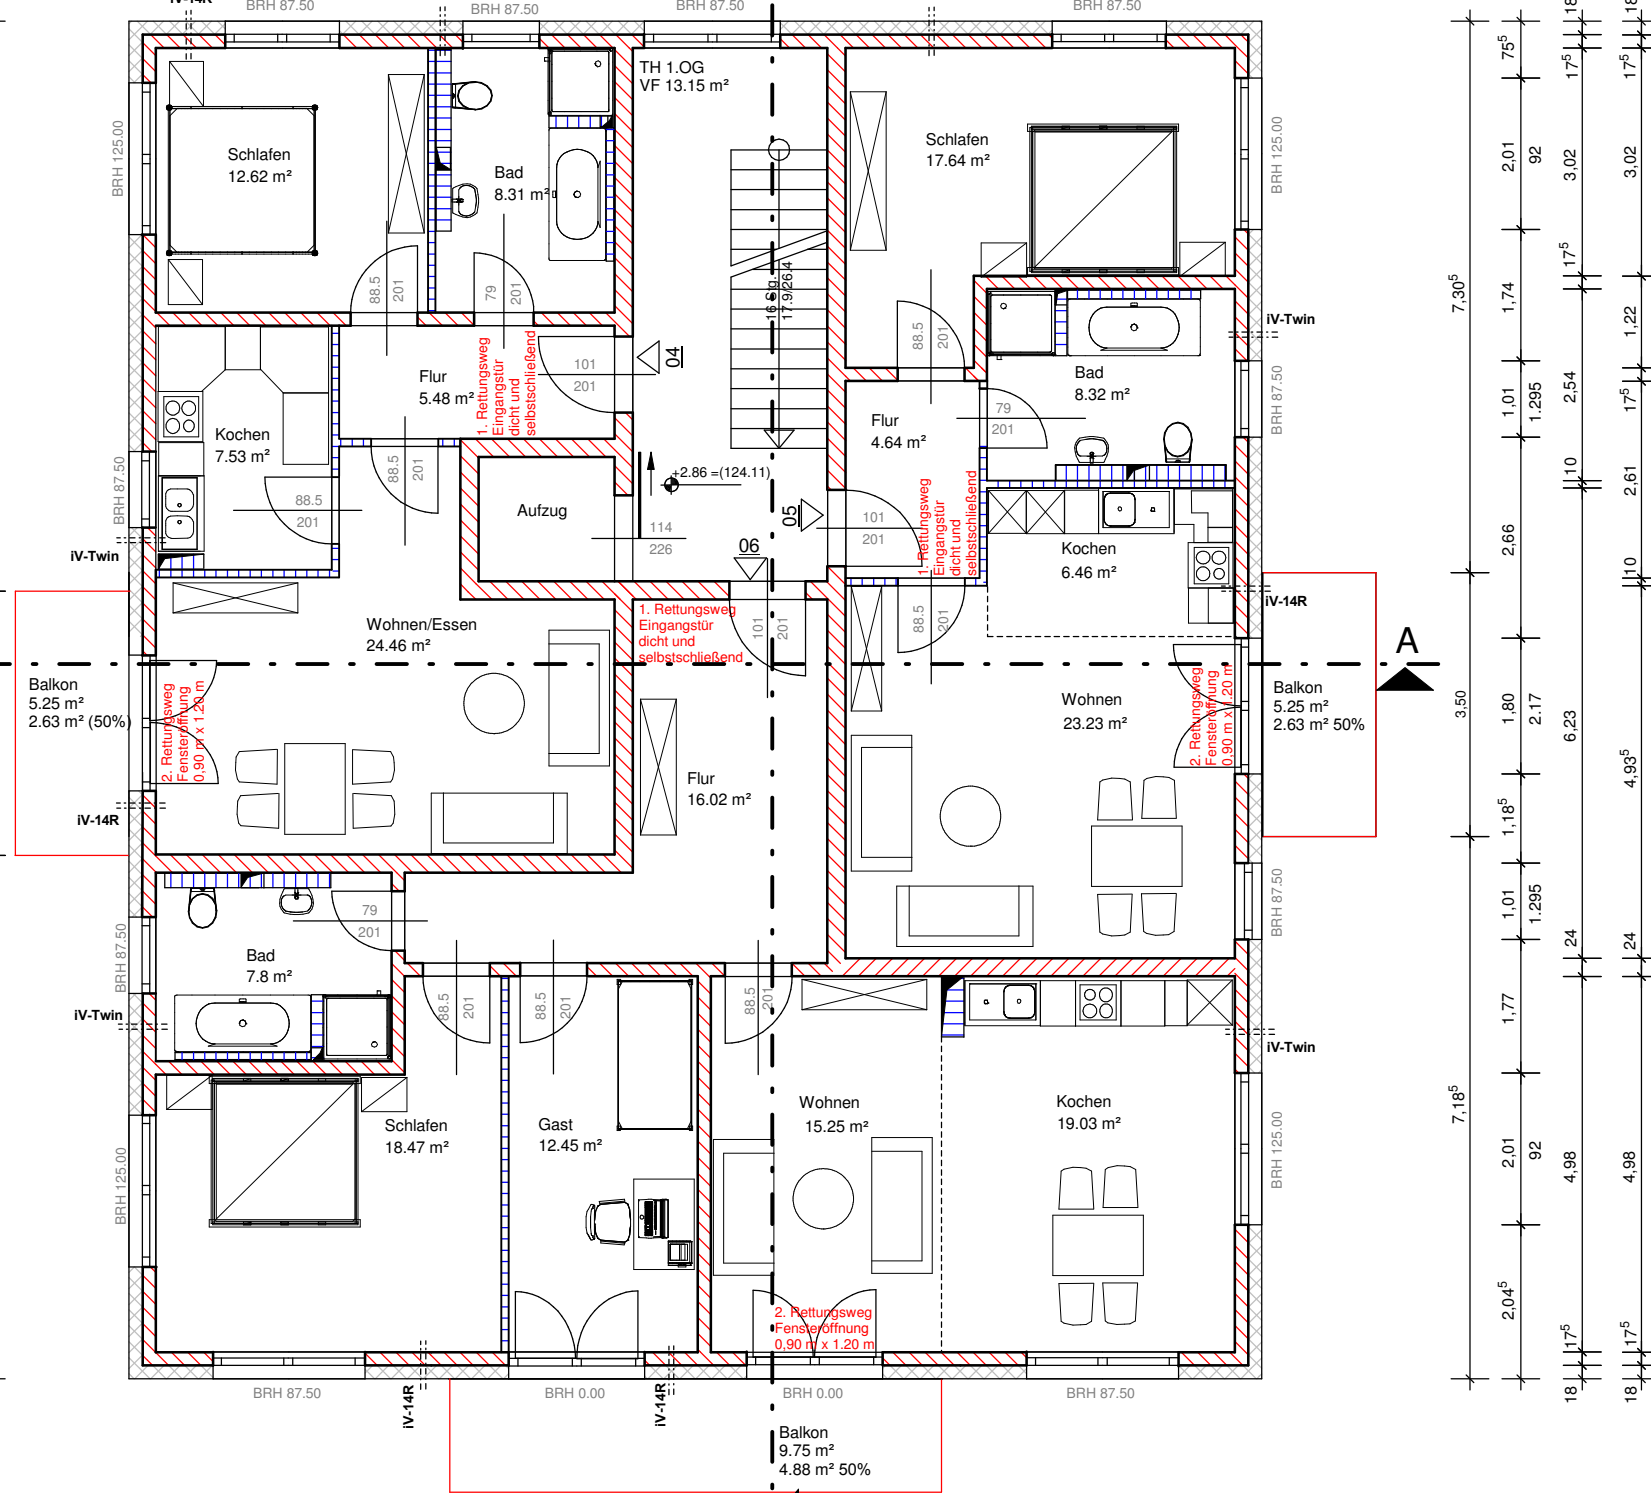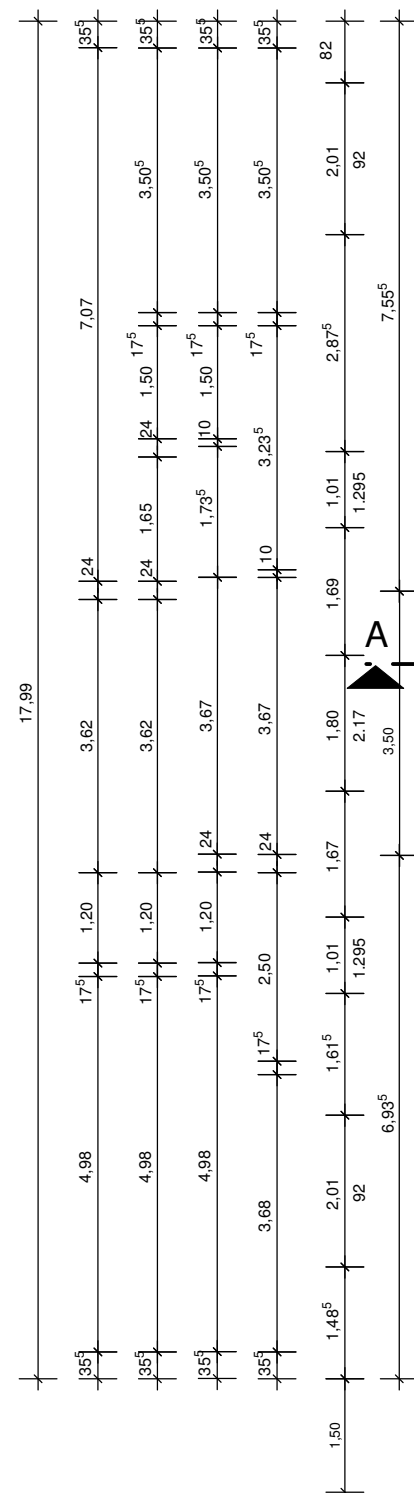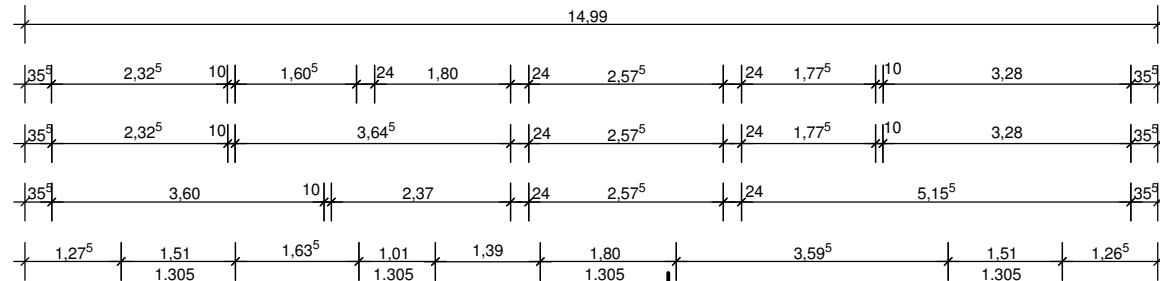


Änderung:	
Antragsteller / Bauherr: Ökoverb ROT GmbH & Co. KG, Trachenberger Straße 25 in 01129 Dresden	Bauort: Alttrick 1, 01237 Dresden
Entwurfsverfasser: Ingenieurbüro f. Bauwesen, Dipl.-Ing. Cl. Büchner, Schweriner Str. 48 in 01067 Dresden	
BV: Errichtung Mehrfamilienhaus	
2.OBERGESCHOSS GRUNDRISS	
BAUANTRAG	
Entwurfsverfasser:	Datum: 26.02.2016
Freigegeben, Bauherr:	Fl.-Nr. 2/5 M 1:100
Plan-Nr. 5	



Legende

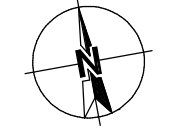Achtung!
Alle Maßangaben
sind am Bau zu
prüfen!



-  Mauerwerk
-  Trockenbau
-  Dämmung

DHN 92
OKFFB 1.OG: +2.86 = 124.11

Wohnung 04
2-Raum Wohnung
58.40 m2 ohne Balkon
61.03 m2 mit Balkon

Wohnung 05
2-Raum Wohnung
60.29 m2 ohne Balkon
62.92 m2 mit Balkon

Wohnung 06
3-Raum Wohnung
89.02 m2 ohne Balkon
93.90 m2 mit Balkon

Änderung:	
Antragsteller / Bauherr: Ökowerk ROT GmbH & Co. KG, Trachenberger Straße 25 in 01129 Dresden	Bauort: Altreich 1, 01237 Dresden

Entwurfsverfasser:
Ingenieurbüro f. Bauwesen, Dipl.-Ing. Cl. Büchner, Schweriner Str. 48 in 01067 Dresden

BV: Errichtung Mehrfamilienhaus

1.OBERGESCHOSS GRUNDRISS

BAUANTRAG		
Entwurfsverfasser:	Datum: 26.02.2016	Fl.-Nr. 2/5
Freigegeben, Bauherr:	M 1:100	Plan-Nr. 4



Legende

Achtung!
Alle Maßangaben
sind am Bau zu
prüfen!

- Mauerwerk
- Trockenbau
- Dämmung


DHH 92
OKFFB EG: +/- 0.00 = 121.25


Wohnung 01
2-Raum Wohnung
58.40 m² ohne Terrasse
60.60 m² mit Terrasse

Wohnung 02
2-Raum Wohnung
60.34 m² ohne Terrasse
61.04 m² mit Terrasse

Wohnung 03
3-Raum Wohnung
89.02 m² ohne Terrasse
93.90 m² mit Terrasse

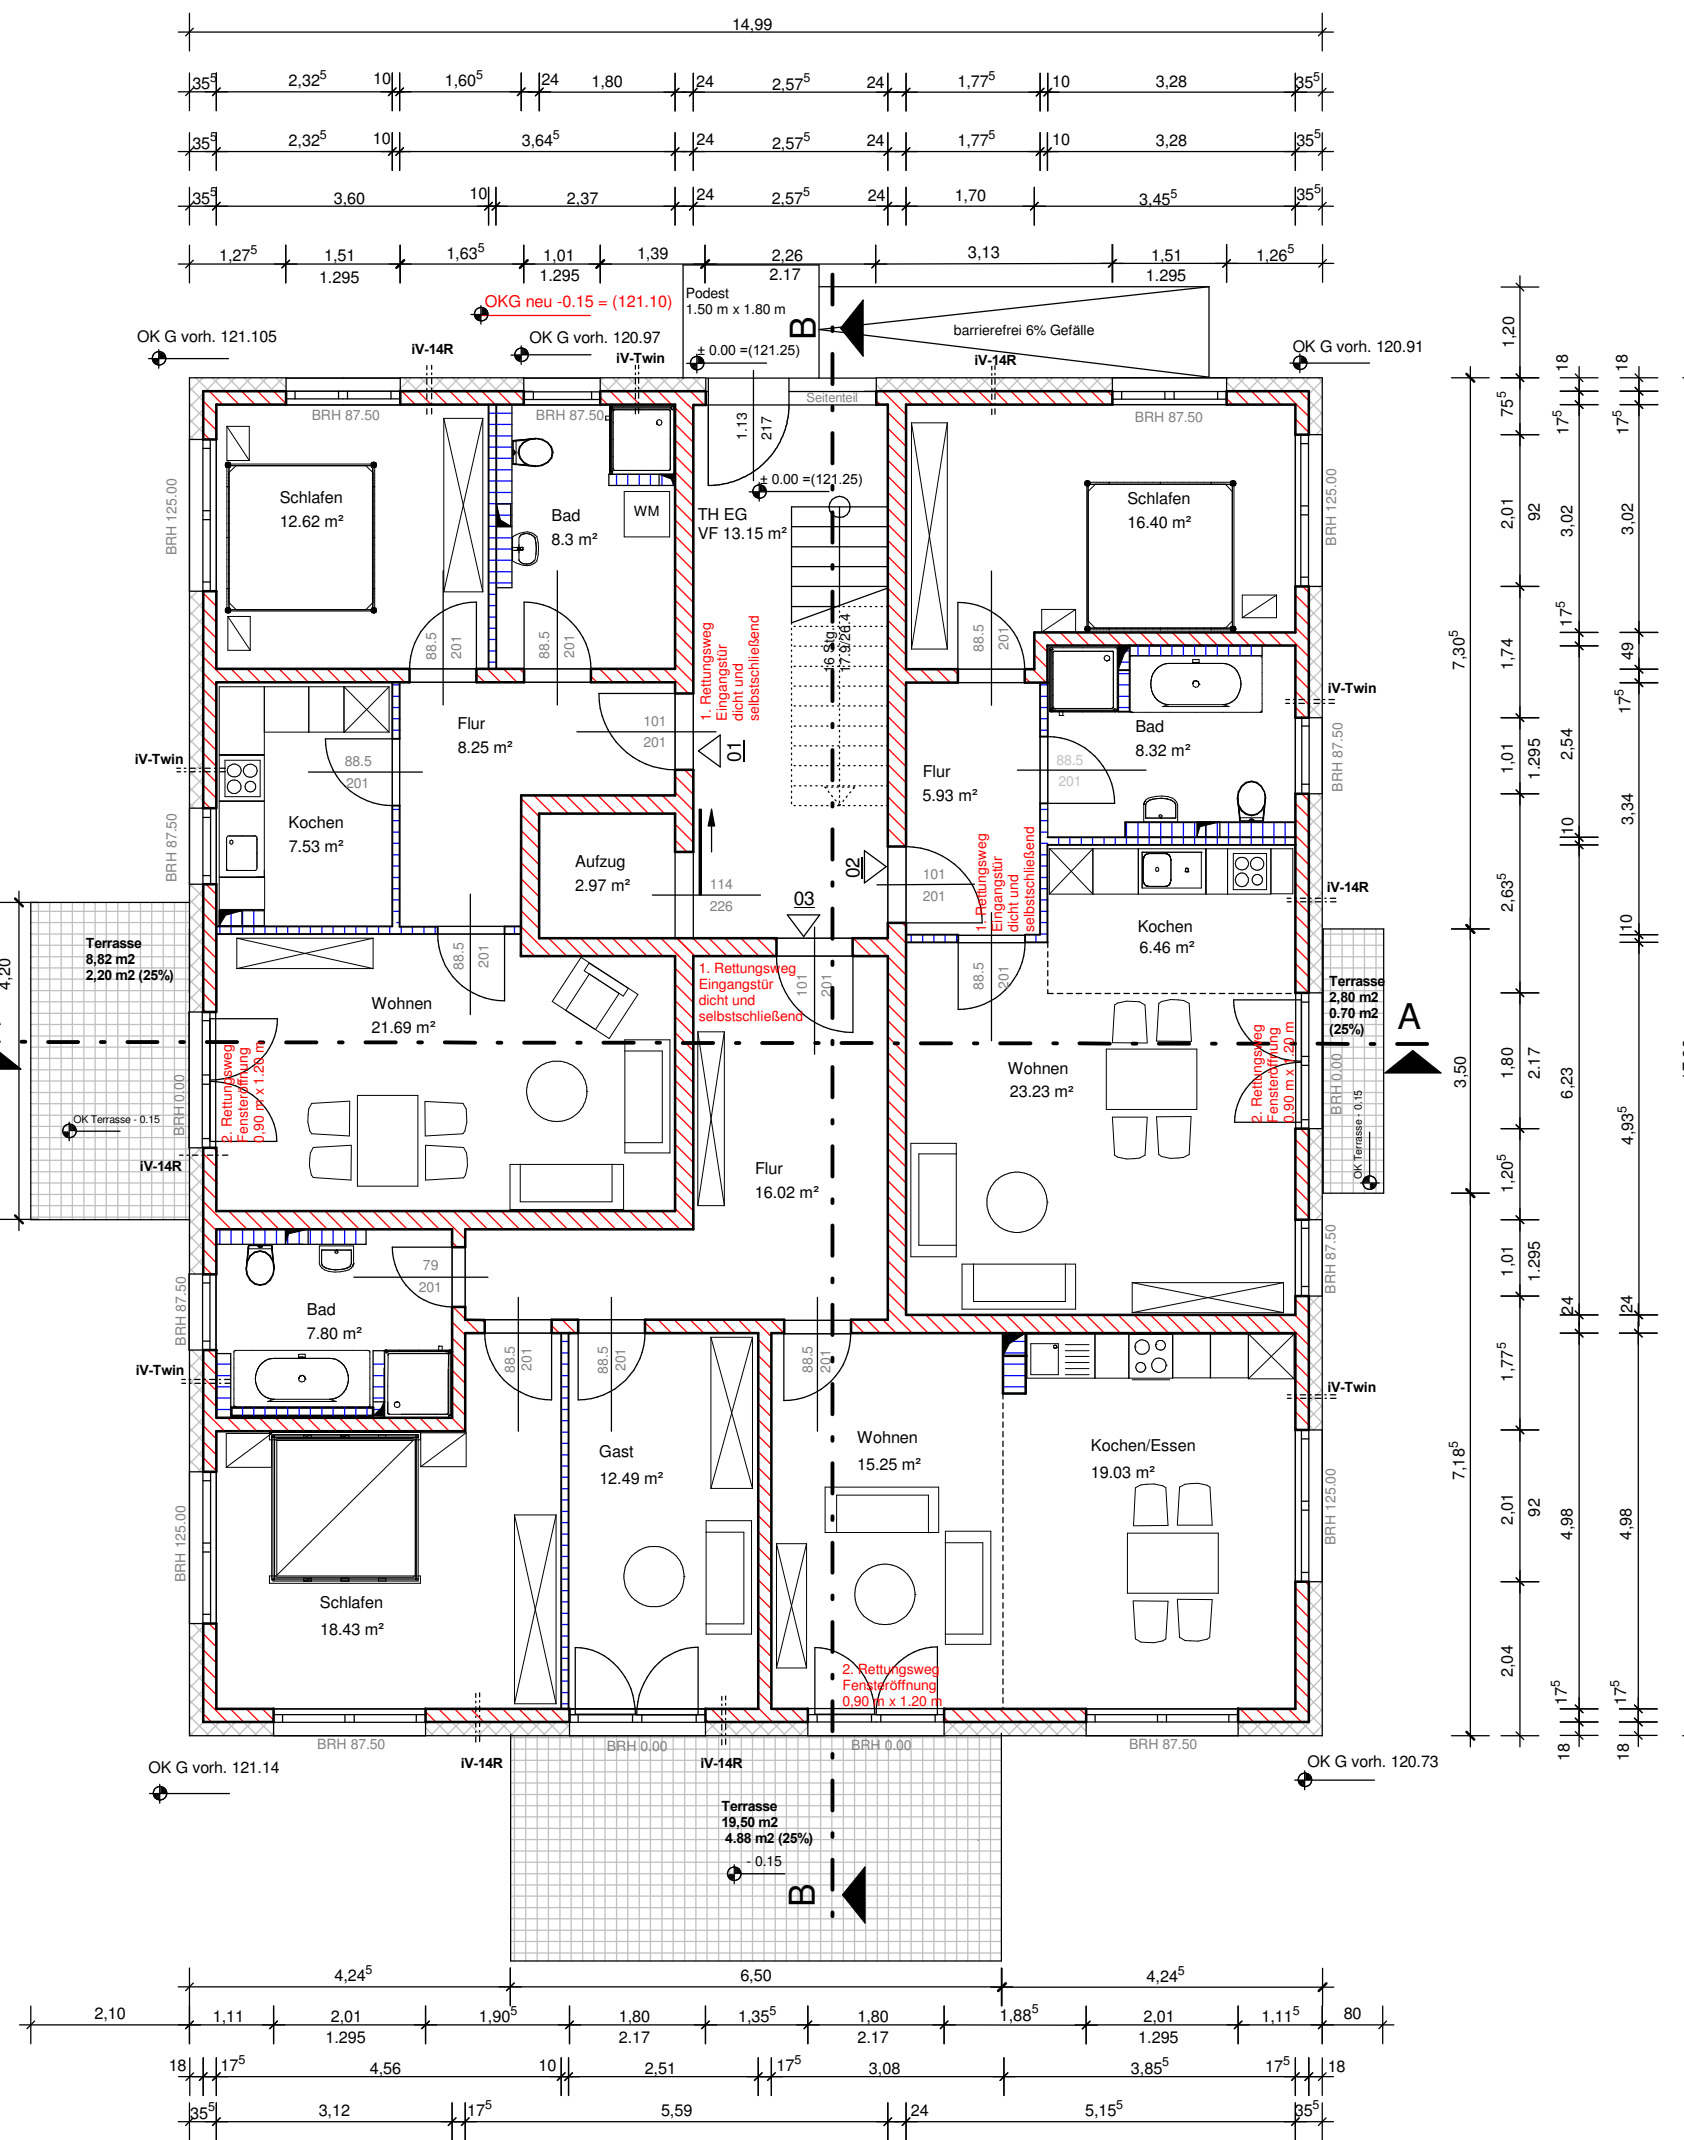


Änderung:			
Antragsteller / Bauherr: Ökowert ROT GmbH & Co. KG, Trachenberger Straße 25 in 01129 Dresden		Bauort: Alttrick 1, 01237 Dresden	
Entwurfsverfasser: Ingenieurbüro f. Bauwesen, Dipl.-Ing. Cl. Büchner, Schweriner Str. 48 in 01067 Dresden			
BV: Errichtung Mehrfamilienhaus			
ERDGESCHOSS - GRUNDRISS			
Entwurfsverfasser:		BAUANTRAG	
Datum: 26.02.2016		Fl.-Nr. 2/5	Plan-Nr. 3
Freigegeben, Bauherr:		M 1:100	

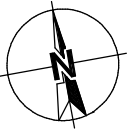




Legende

Achtung!
Alle Maßangaben
sind am Bau zu
prüfen!

-  Mauerwerk
-  Stahlbeton
-  Dämmung

DHHN 92
OKFFB UG: -2.83 = 118.42

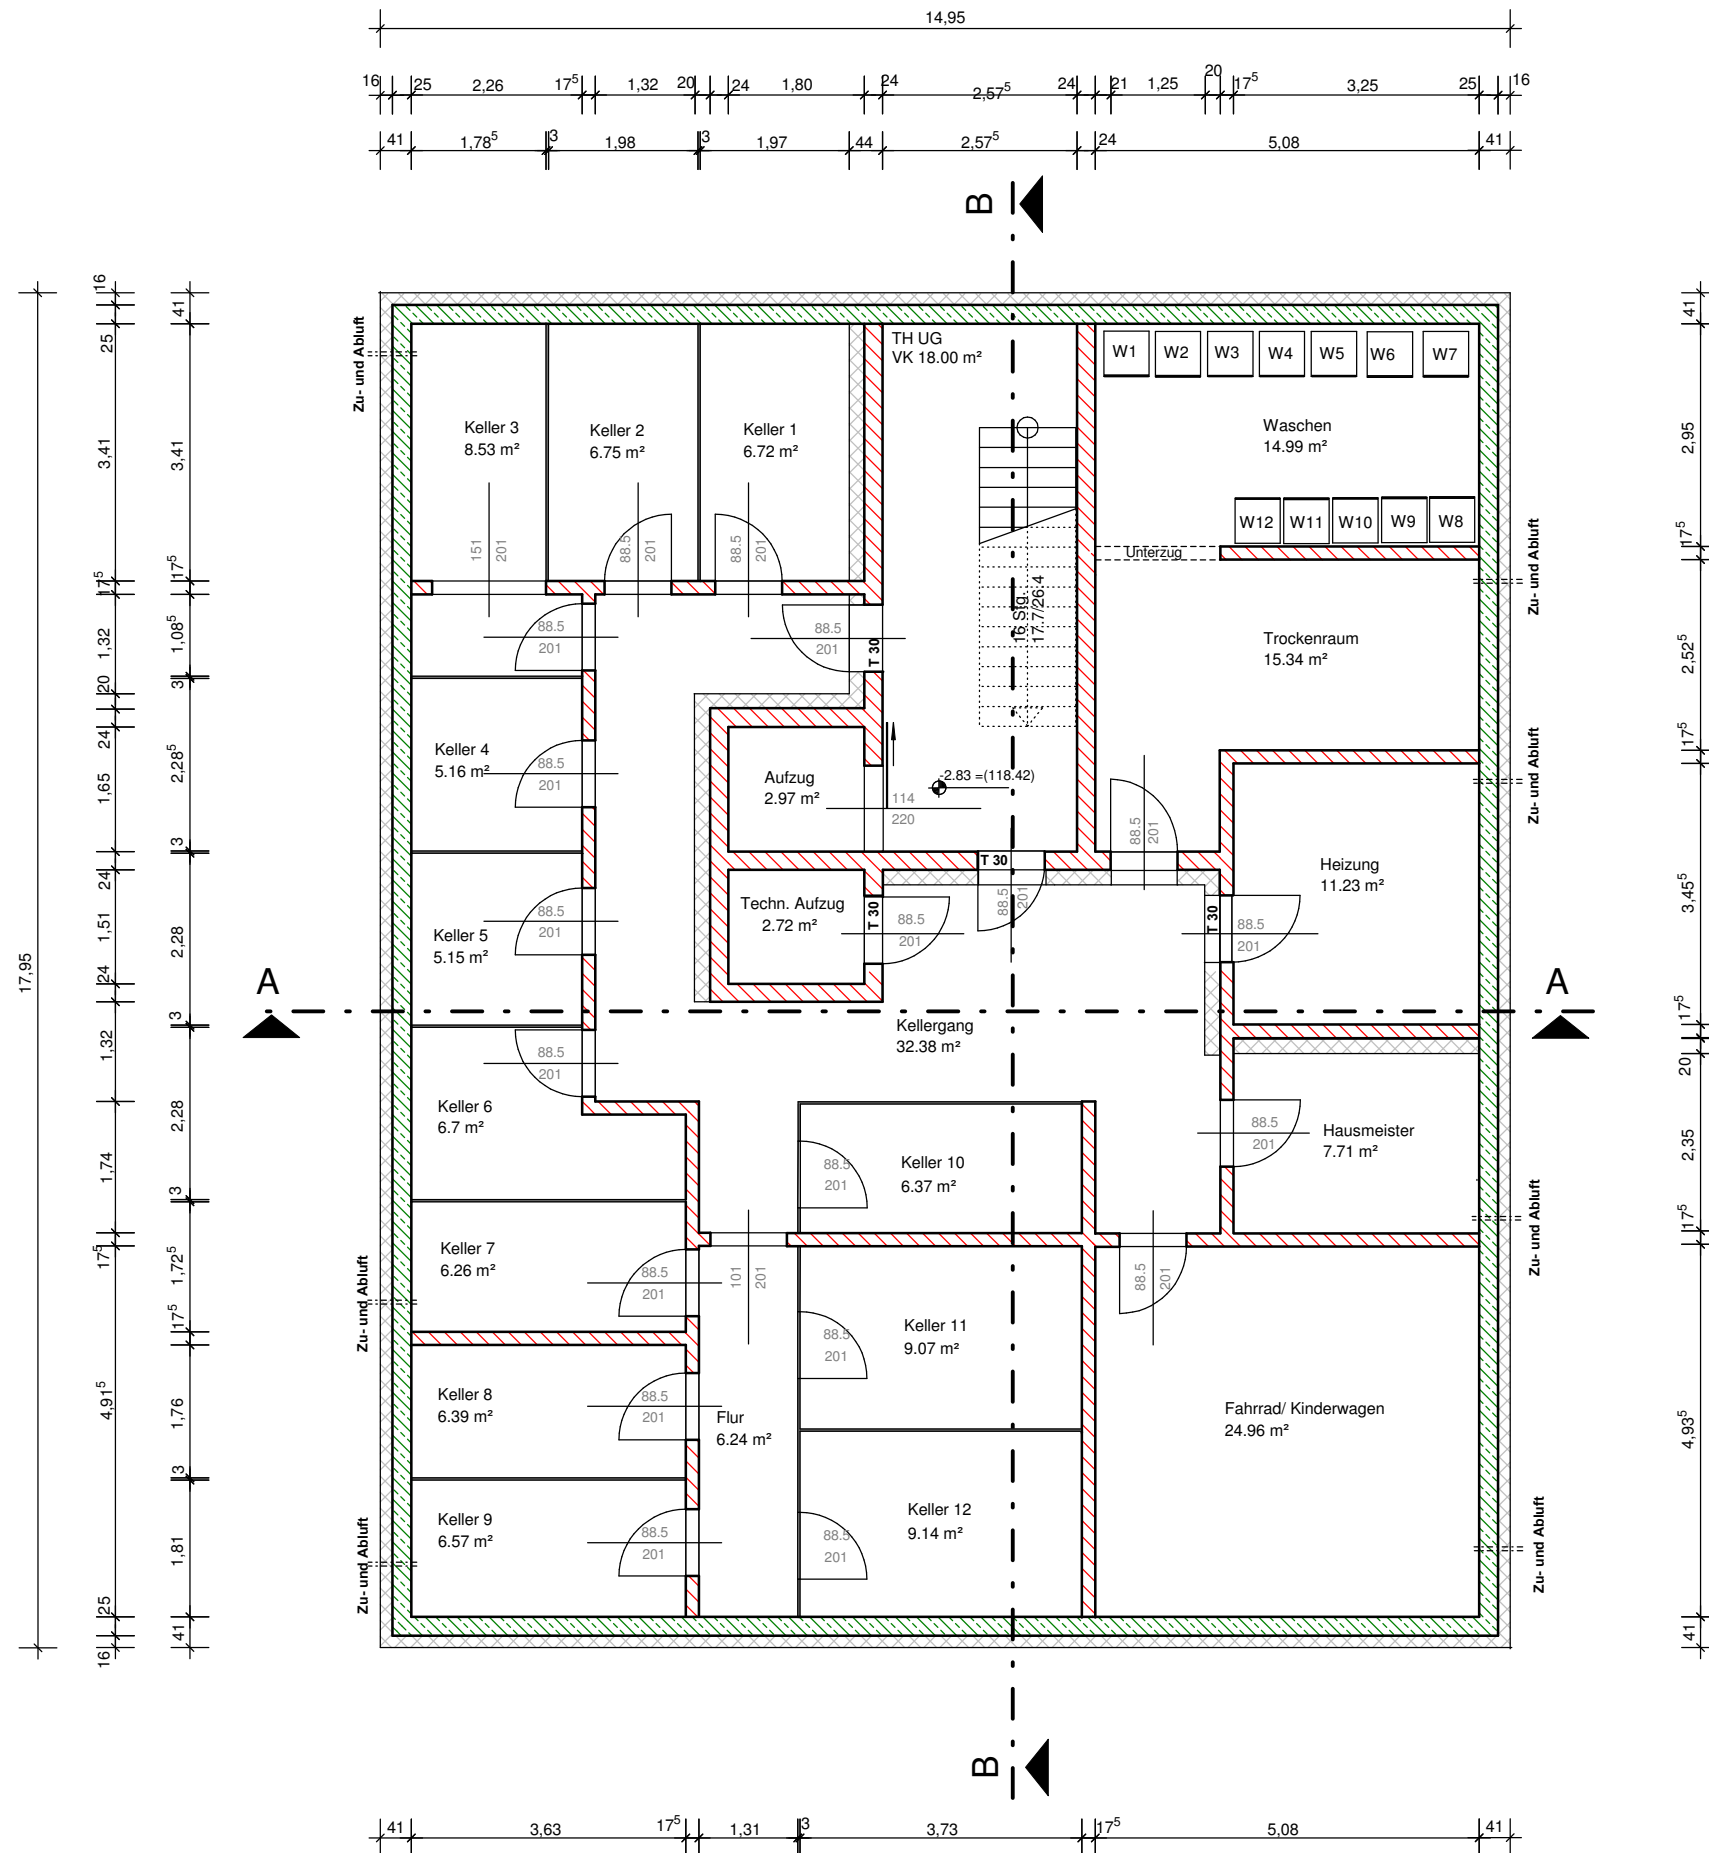

Änderung:			
Antragsteller / Bauherr: Ökower ROT GmbH & Co. KG, Trachenberger Straße 25 in 01129 Dresden		Bauort: Altreich 1, 01237 Dresden	
Entwurfsverfasser: Ingenieurbüro f. Bauwesen, Dipl.-Ing. Cl. Büchner, Schweriner Str. 48 in 01067 Dresden			
BV: Errichtung Mehrfamilienhaus			
UNTERGESCHOSS GRUNDRISS			
		BAUANTRAG	
Entwurfsverfasser:	Datum: 26.02.2016		
		Fl.-Nr. 2/5	Plan-Nr. 2
		M 1:100	
Freigegeben, Bauherr:			

Legende


Achtung!
Alle Maßangaben
sind am Bau zu
prüfen!

Walmdach:
DN: 60°,
DÜ: 30 cm

DHHN 92:

OKFFB EG:	+/-0.00	= 121.25
OKFFB 1.OG:	+ 2.86	= 124.11
OKFFB 2.OG:	+ 5.72	= 126.97
OKFFB 3.OG:	+ 8.58	= 129.83
OK Traufe:	+ 9.23	= 130.48
OK First:	+ 11.73	= 132.98
OK Terrasse:	- 0.15	= 121.10

-  Holz
-  Mauerwerk
-  Stahlbeton
-  Dämmung

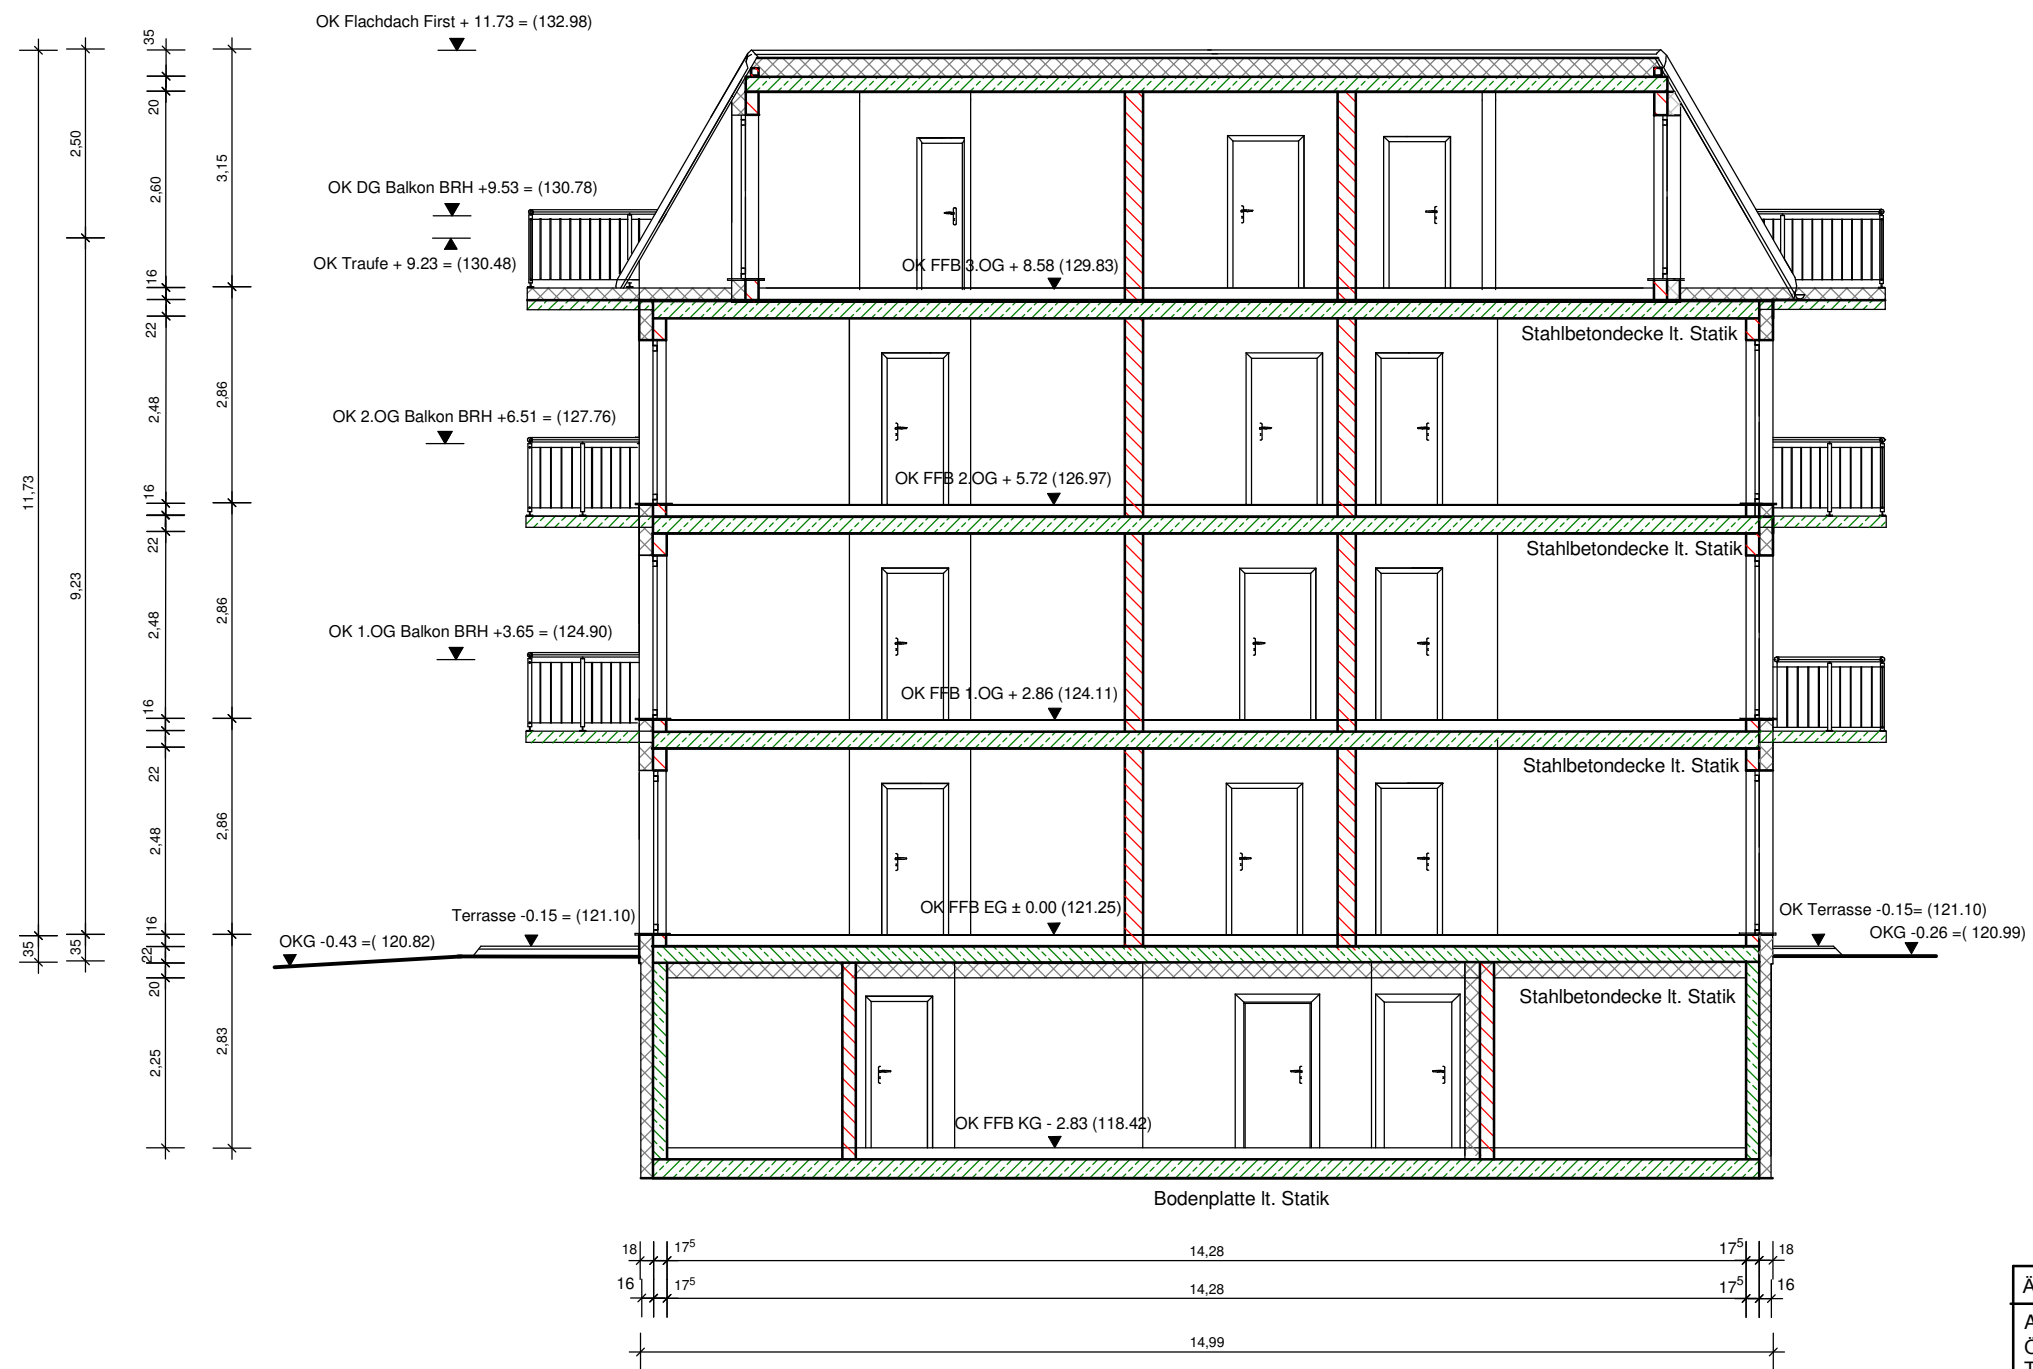

Änderung:			
Antragsteller / Bauherr: Ökowerk ROT GmbH & Co. KG, Trachenberger Straße 25 in 01129 Dresden		Bauort: Altreich 1, 01237 Dresden	
Erwerber: Fam. Zeller			
Entwurfsverfasser: Ingenieurbüro f. Bauwesen, Dipl.-Ing. Cl. Büchner, Schweriner Str. 48 in 01067 Dresden			
BV: Errichtung Mehrfamilienhaus			
SCHNITT A - A			
		BAUANTRAG	
Entwurfsverfasser:	Datum: 26.02.2016		
		Fl.-Nr. 2/5	Plan-Nr. 7
		M 1:100	
Freigegeben, Bauherr:			